
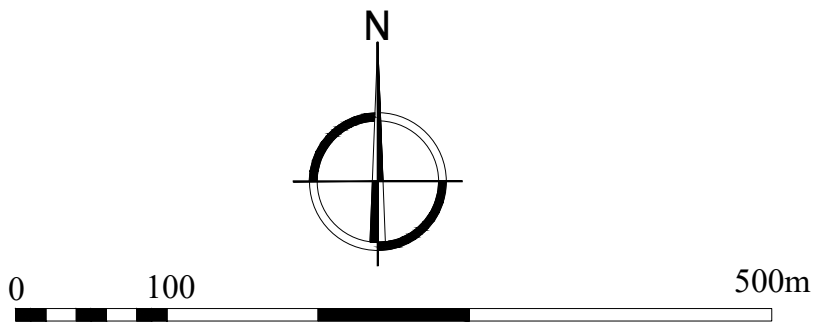


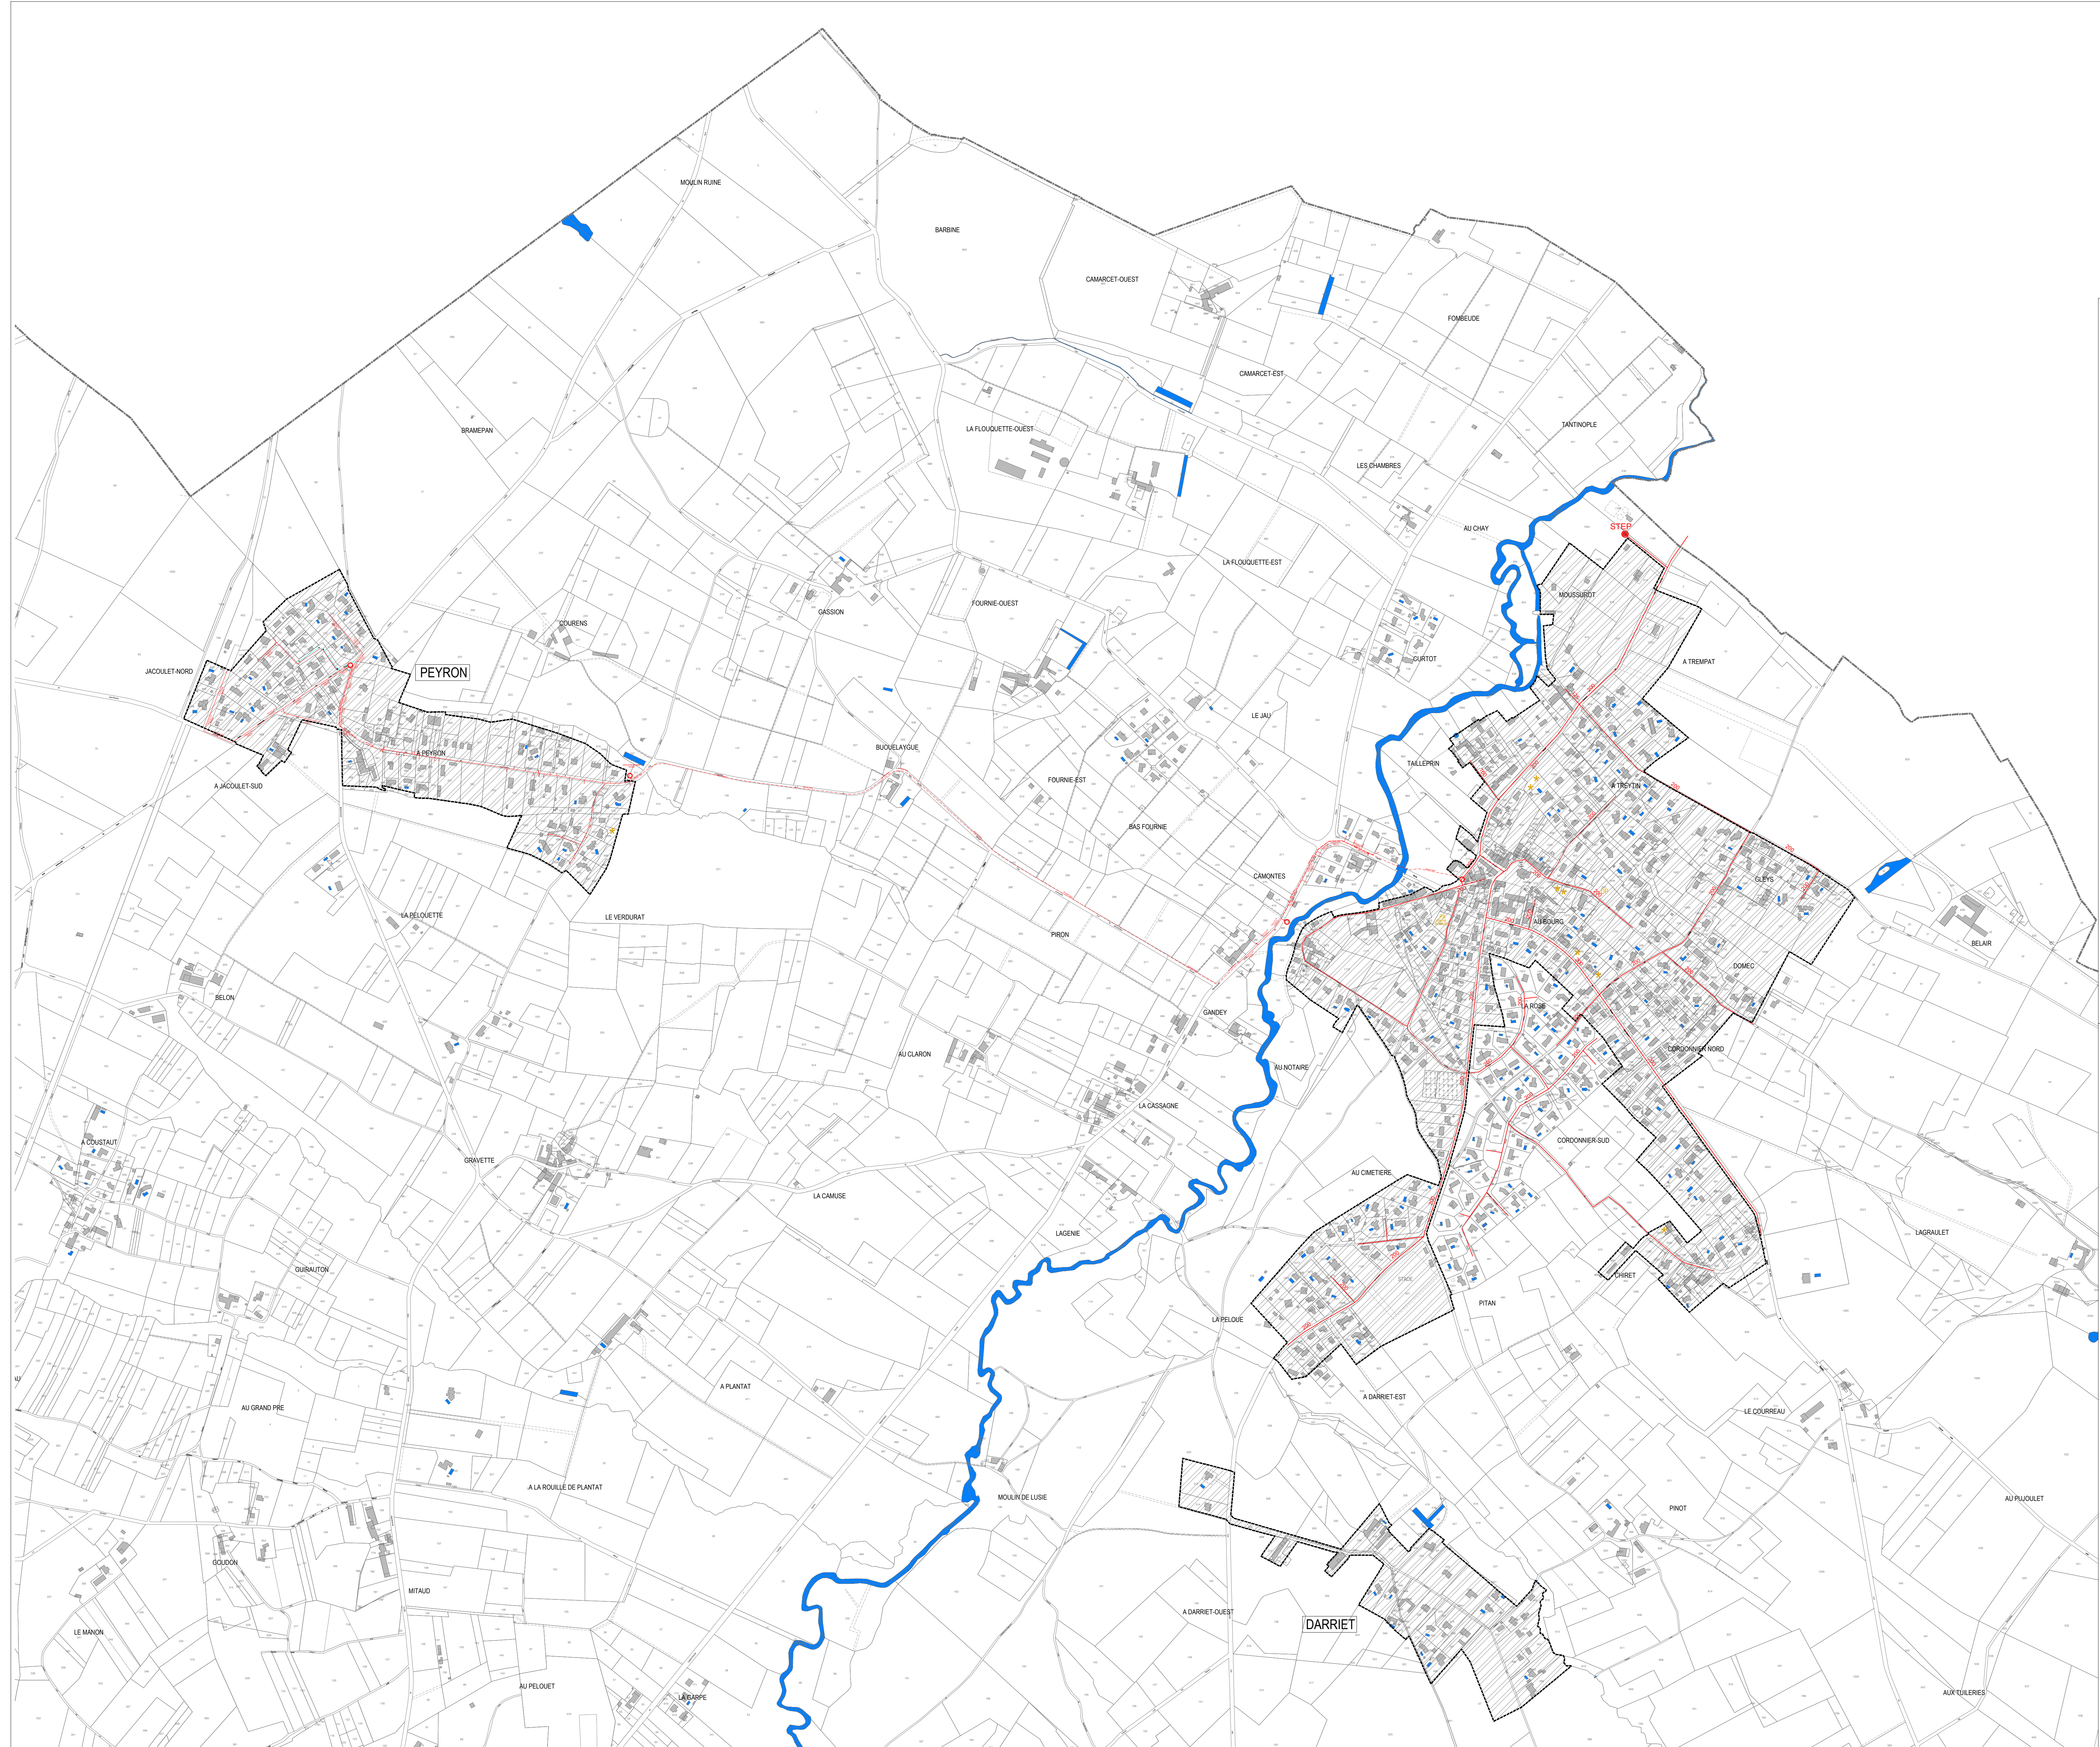

LEGENDE

- Source: Réseau d'assainissement collectif (Plan SOCAMA 2022 - Format dwg)
- Réseau d'eaux usées
 - Refoulement
 - Poste de refoulement
 - STEP
 - Station d'épuration
 - Réseau d'eaux pluviales
 - Zonage d'assainissement collectif
 - PC et/ou bâti nouveau ne figurant pas sur le plan cadastral (Mise à jour 204)

SAINT
MORILLON

P.L.U.
PLAN LOCAL D'URBANISME
SAINT MORILLON

Document d'Arrêt et d'Enquête Publique

RESEAU D'ASSAINISSEMENT COLLECTIF		6-3B
PRESCRIPTION	17/12/2020	
Débat PADD	04/04/2023	
ARRET		
ENQUETE PUBLIQUE		
APPROBATION		
		 A l'usage des services de la commune
		1/ 5000 ^m
		Février 2025